

PROJET : MACIF ECLAIRAGE



Année : 2019-2020-2021

Phase : Conception



Lot : Electricité

Maître d'ouvrage : Macif

Projet : Rénovation de 90 agences

Missions réalisées :

- Standard d'éclairage
- Définition d'un cahier de matériel
- Note de calcul sous Dialux®
- Plan d'implantation côté
- Quantitatif du matériel

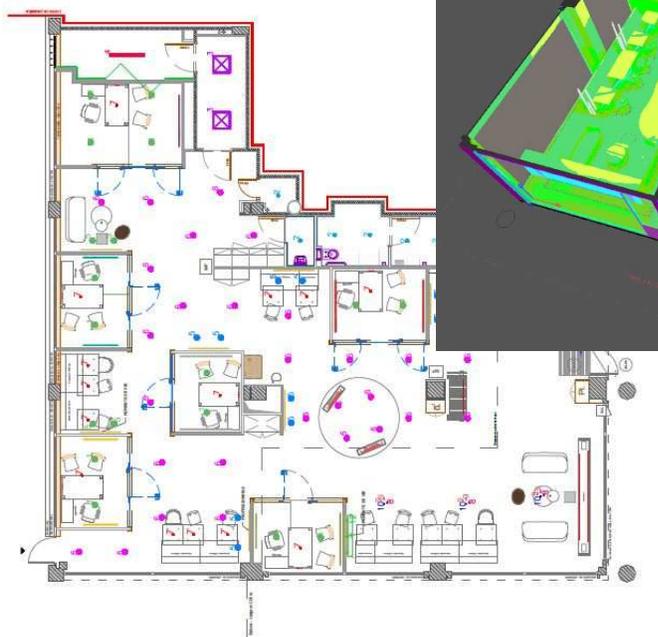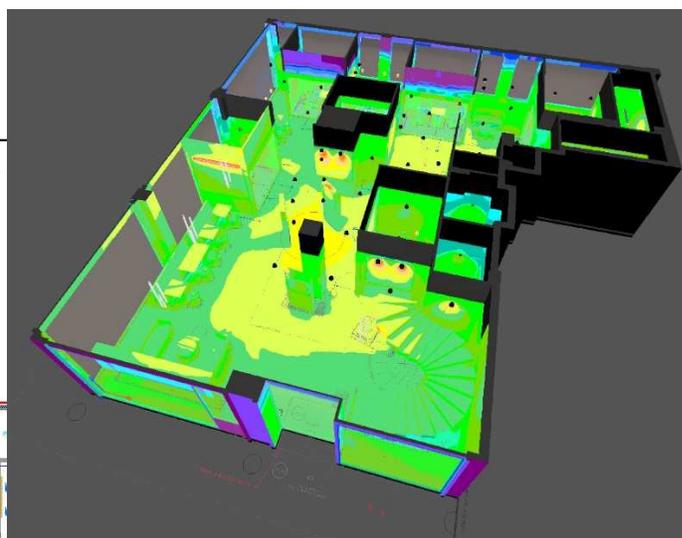

4			N° plan	ECL-001
3			Date	15/11/2019
2			Créé	07/11/2019
1	Création	07/11/2019	KARL MINNE	Validé
	Modification	Date	Modifié par	N° affaire :

MACIF - AGENCE LE HAVRE
67 avenue Foch 78600 LE HAVRE
ELECTRICITE - Eclairage



Format A3 Echelle 1/100
Plan Implantation Éclairages
Niveau RDC
www.inoveha.fr